


ПРОФИЛ ПО ПЪТЯ НА ВОДАТА - ВАРИАНТ 1
М 1:100

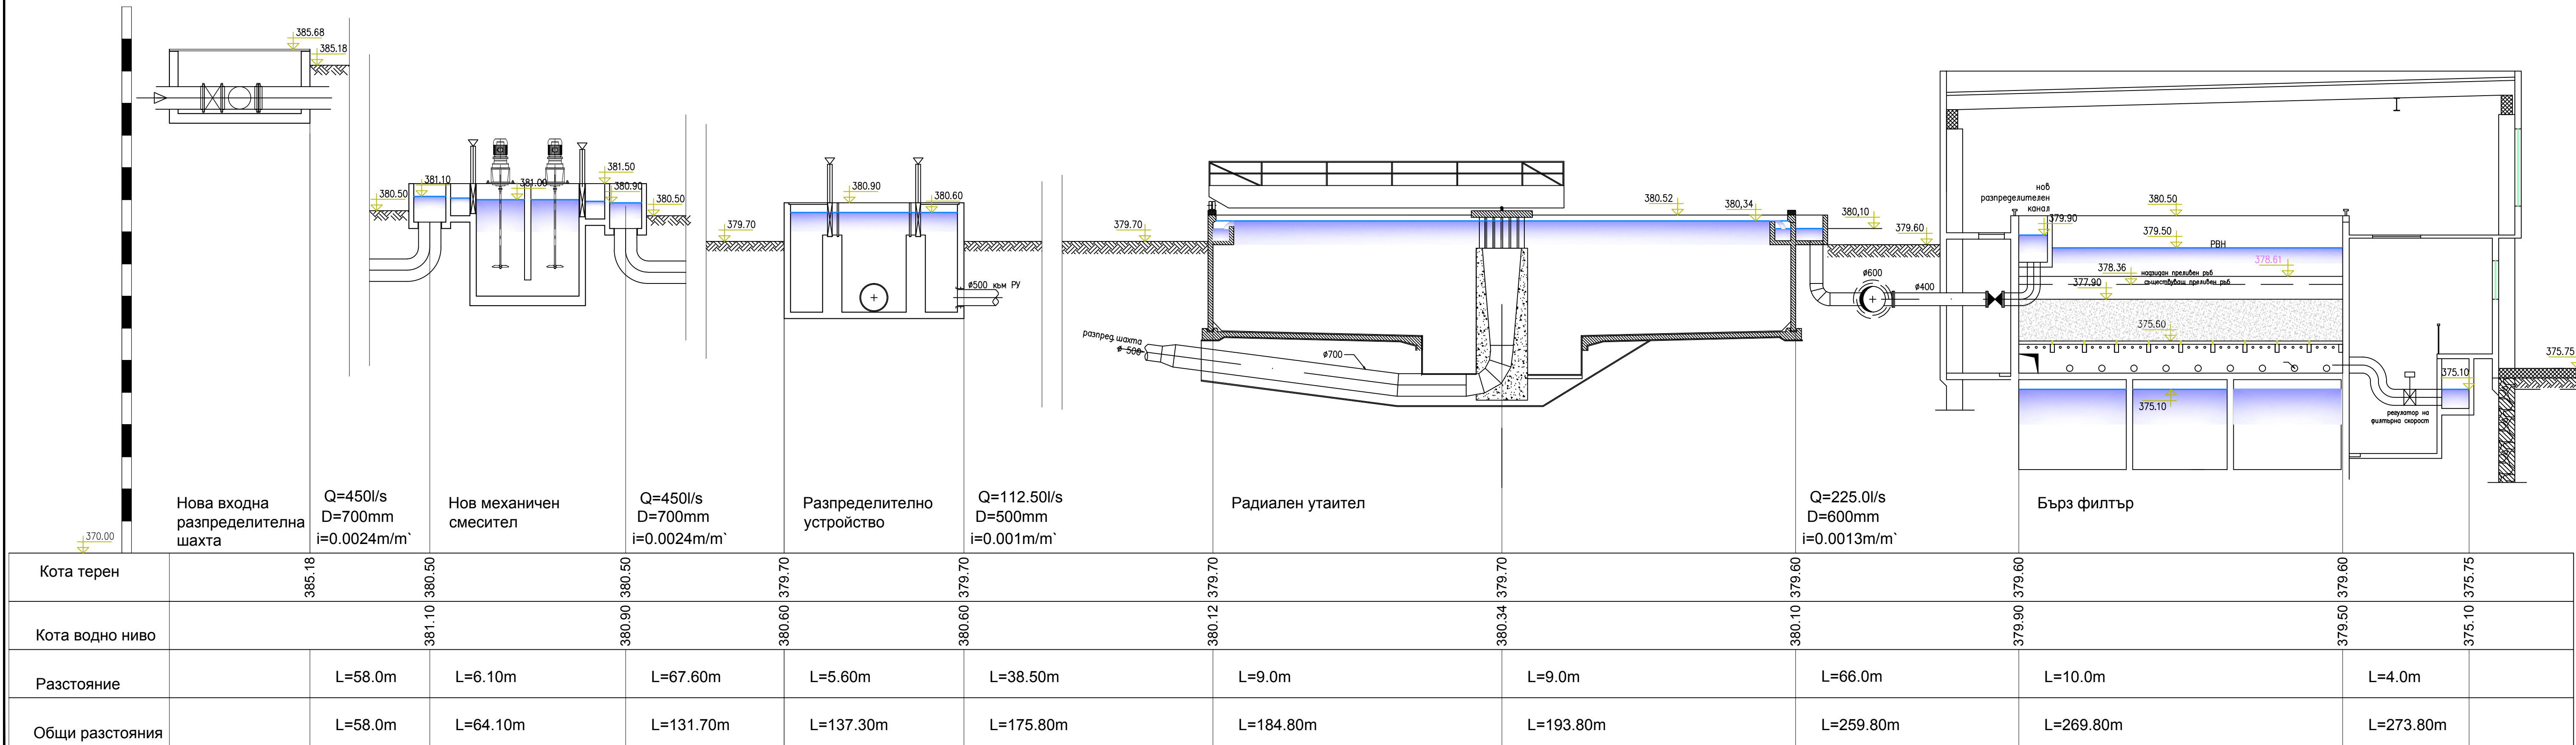



ЕВРОПЕЙСКИ СЪЮЗ
ЕВРОПЕЙСКИ СТРУКТУРНИ И
ИНВЕСТИЦИОННИ ФОНДОВЕ

Проект "Подпомагане регионалното инвестиционно планиране на отрасъл ВиК", финансиран от Оперативна програма "Околна среда 2014-2020", съфинансиран от Европейския съюз чрез европейските структурни и инвестиционни фондове
www.eufunds.bg

Project "Support for Regional Investment Planning in the Water and Sanitation sector", co-financed by the Operational Programme "Environment", financed by the European Union through the European structural and investment funds
www.eufunds.bg



Република България
Министерство на регионалното развитие и благоустройството
Ministry of Regional Development and Public Works

Изпълнител / Contractor :
"Тракийска вода 2015" ДЗЗД По Договор № ПД-02-29-71/31.03.2016 г. / JV Trakiyska voda 2015 Contract № ПД-02-29-71/31.03.2016

"Тракийска вода 2015" ДЗЗД
JV Trakiyska voda 2015

„Тракийска вода 2015“ ДЗЗД, гр. София 1470, бул./ул. Черни връх, № 59а, ет. 1, Е-mail: es_energy@abv.bg
JV Trakiyska voda 2015, 1470 Sofia, 59a Cherni vrh blvd, № 59a, floor 1, E-mail: es_energy@abv.bg

Регионални прединвестиционни проучвания (РПИП) за обособените територии обслужвани от ВиК операторите, включени в Обособена позиция № 2: "РПИП за „ВиК“ ЕООД, гр. Пловдив, „ВиК“ ООД, гр. Кърджали, „ВиК“ ЕООД, гр. Ямбол"

Regional Feasibility Studies (RFS) for the designated territories of the Water Supply and Sewerage companies included in LOT № 2: RFS of ViK EOOD, Plovdiv, ViK OOD, Kardzhali, ViK EOOD, Yambol.

Обособена територия обслужвана от: / Designated territory of:
„ВиК“ ООД, гр. Кърджали / "ViK" OOD, Kardzhali

Карта / Map:

Профил по пътя на водата ПСПВ "Енчец"
Water flow profile DWTP "Enchets"

Фаза на проекта Project stage :	РПИП RFS	Част / Design part:	ПСПВ DWTP
Карта № / Map No :	KARDZHALI_DWTP_004 ПРОФИЛ ПО ПЪТЯ НА ВОДАТА	Част / Part :	01/01
Мащаб / Scale:	1:100	Формат / Format :	
Дата / Date:	13.11.2017	Ревизия / Revision :	01
Ръководител проект на Обособена позиция №2: Team Leader LOT №2:	инж. Добромир Добрев Eng. Dobromir Dobrev		